

Czapelska Place


norweski inwestor - norweski komfort



Lokal Usługowy

parter

pow. użytkowa: 87,50 m²

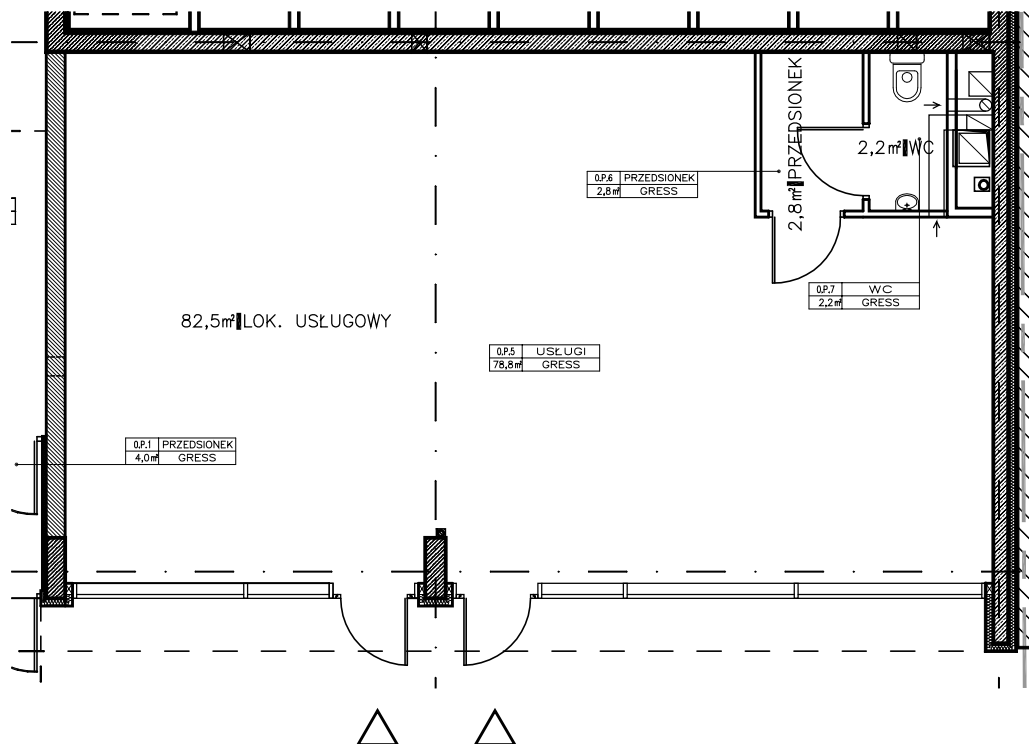


24.08.2011 skala 1:100 na A4

zestawienie powierzchni

LOKAL USŁUGOWY		łącznie:	87,50 m ²
0.P.5	USŁUGI		82,50 m ²
0.P.6	PRZEDSIONEK		2,80 m ²
0.P.7	WC		2,20 m ²

Plan sporządzono na podstawie projektu budowlanego.
Inwestor zastrzega sobie możliwość wprowadzenia niewielkich zmian.

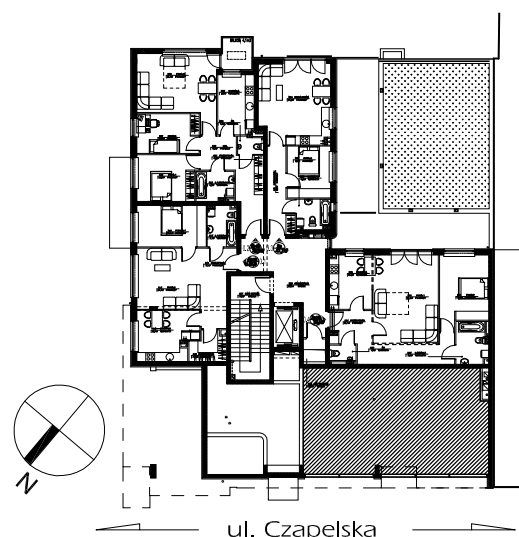

www.czapelska-place.pl

Sprzedaż:

CZAPELSKA PLACE

Tel.kom: 696 00 30 10

E-mail: info@czapelska-place.pl

Strona: www.czapelska-place.pl

Inwestor:



SELVAAG

Al. Krakowska 271, 02-133 Warszawa
tel. 022 395 38 20 fax. 022 395 38 21

Projekt:



Woźnicki, Zdanowicz
ARCHITEKCI