


Czapelska Place

norweski inwestor - norweski komfort



Mieszkanie typ E
piętro 5 - nr 36
pow. użytkowa: 70,84 m²

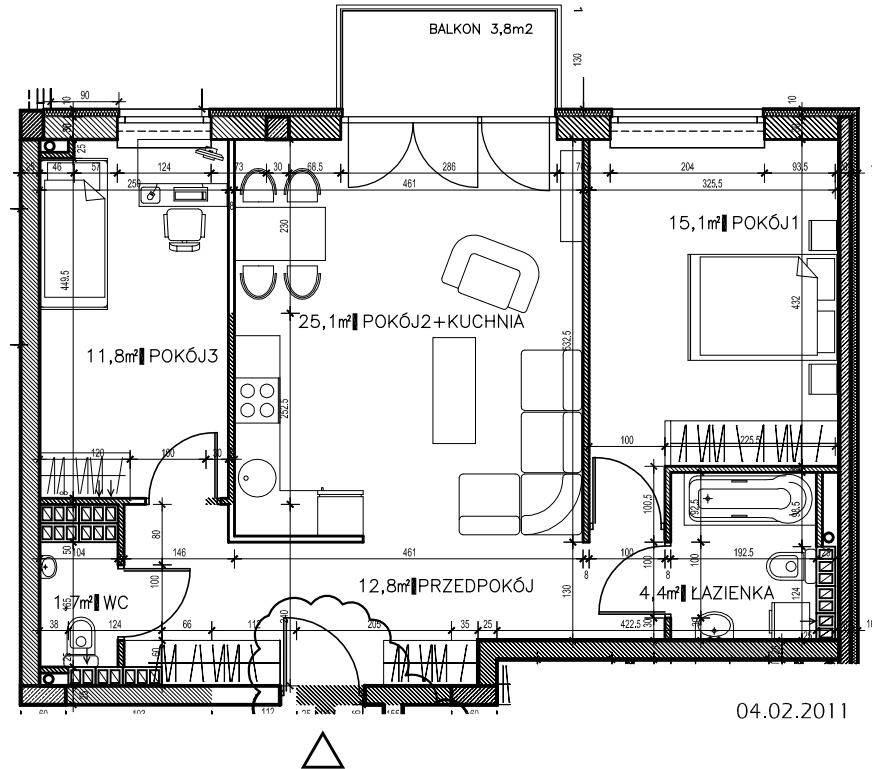


04.02.2011 skala 1:100 na A4

zestawienie powierzchni

MIESZKANIE 36		70,84 m ²
5.4.1	PRZEDPOKÓJ	12,76 m ²
5.4.2	POKÓJ 3	11,78 m ²
5.4.3	WC	1,68 m ²
5.4.4	ŁAZIENKA	4,36 m ²
5.4.5	POKÓJ 1	15,12 m ²
5.4.6	POKÓJ 2 + KUCHNIA	25,14 m ²
BALKON		3,76 m ²

Plan sporządzono na podstawie projektu budowlanego.
Inwestor zastrzega sobie możliwość wprowadzenia niewielkich zmian.

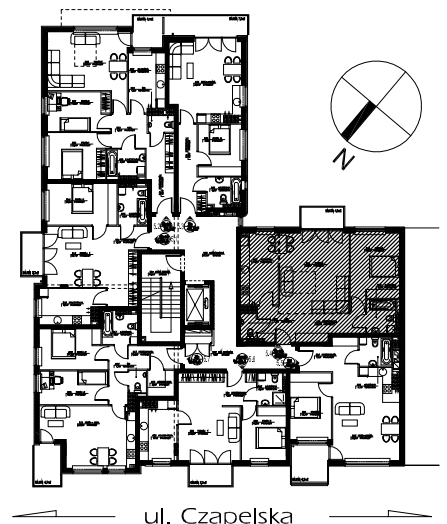

www.czapelska-place.pl

Sprzedaż:

CZAPELSKA PLACE

Tel.kom: 696 00 30 10

E-mail: info@czapelska-place.pl

Strona: www.czapelska-place.pl

Inwestor:



SELVAAG

Al. Krakowska 271, 02-133 Warszawa
tel. 022 395 38 20 fax. 022 395 38 21

Projekt:



Woźnicki, Zdanowicz
ARCHITEKCI